

ANNEXE


Site DEMETER

BATIMENT DEMETER - Niveau 0 : Rez-de-chaussée

Plan joint à la demande de réservation

Couloir des amphis REMOND ET DELATTE

surface totale : 182m²

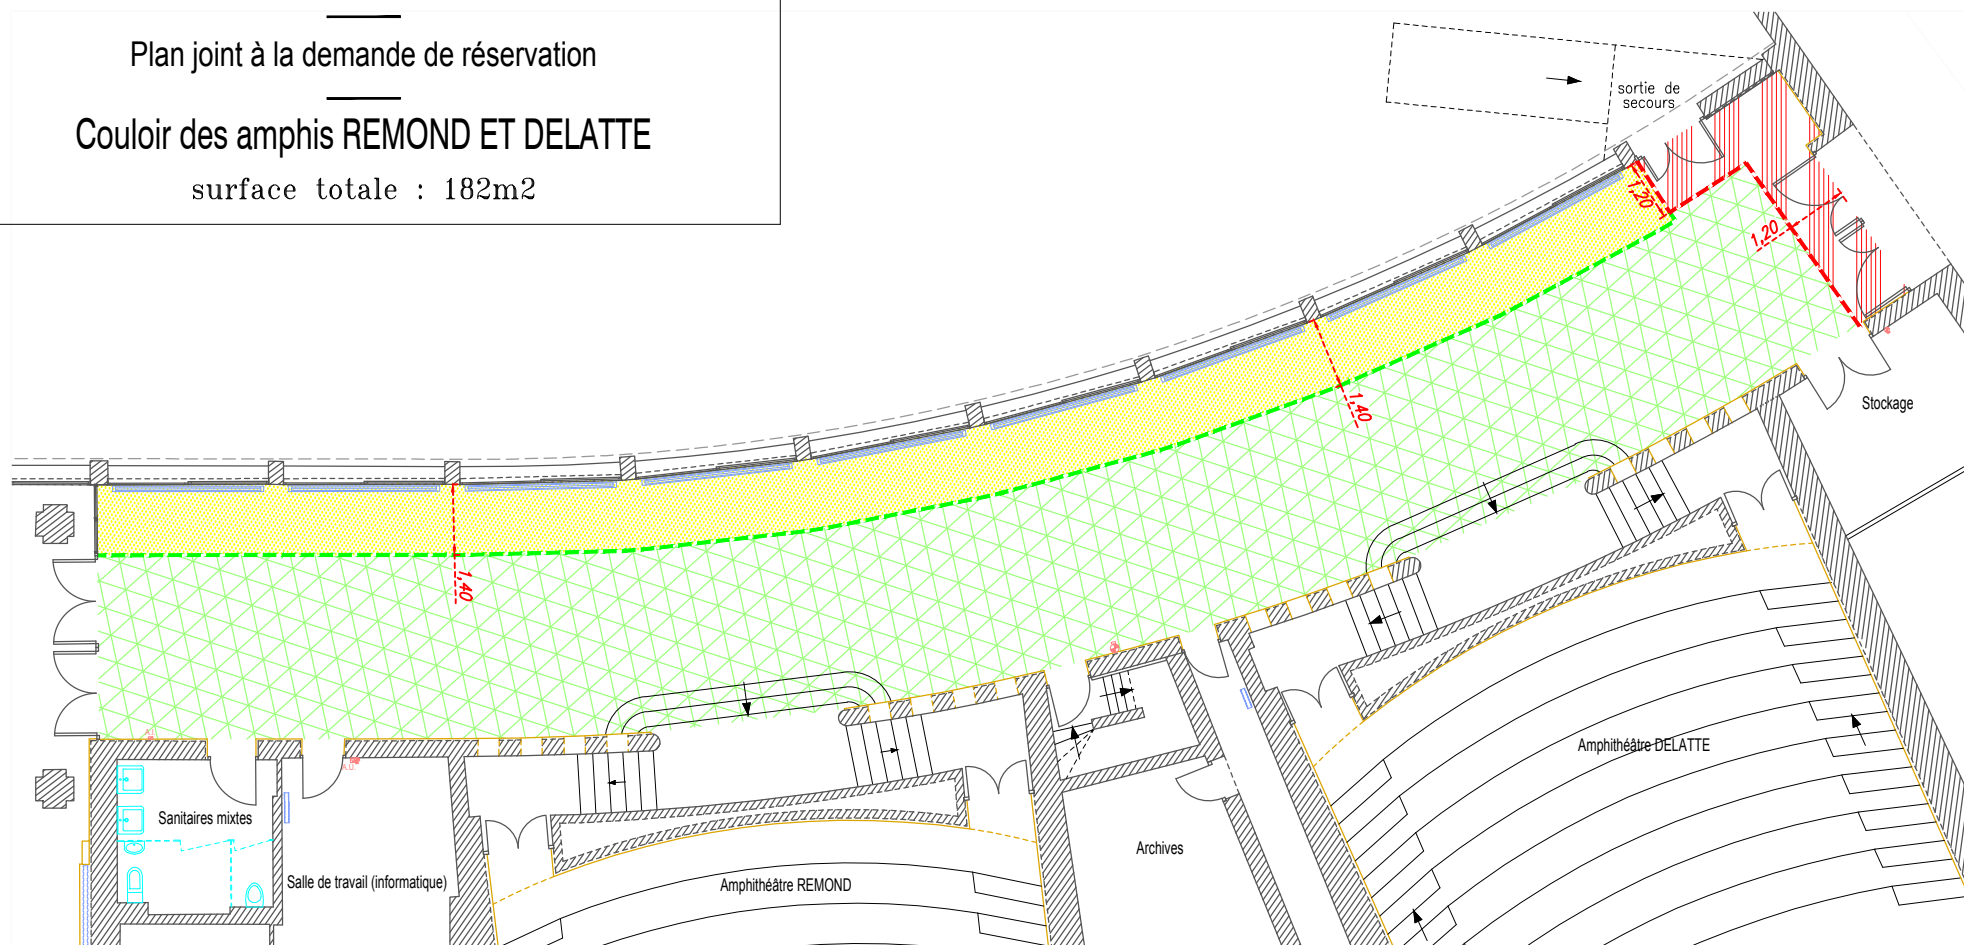

Espace disponible à la location (45m²)



Espace de circulation à ne pas encombrer (gestion du risque incendie)



Espace réservé à l'évacuation du public