

ANNEXE


Site DEMETER

BATIMENT DEMETER - Niveau Rez-de-chaussée bas

Plan joint à la demande de réservation

Cafétérias (DEM_B01_ et B02_)

surfaces : 90m² et 108m²

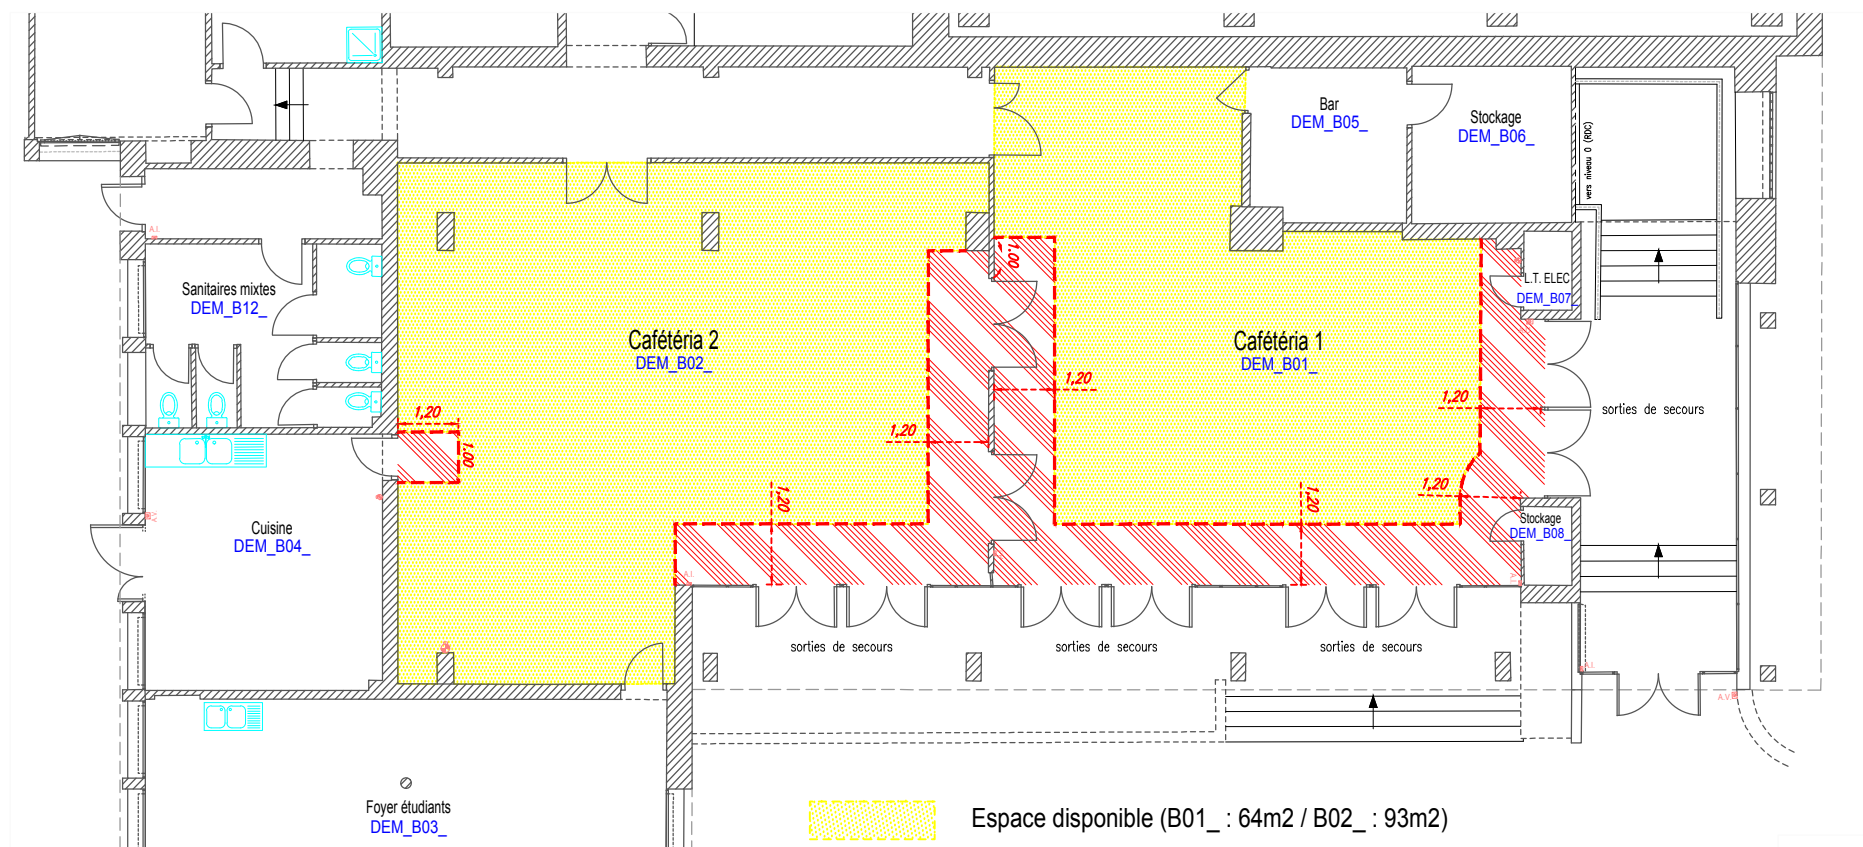

Espace disponible (B01_ : 64m² / B02_ : 93m²)



Zone de recul à ne pas encombrer (gestion du risque incendie)

DEM_B01_

Numéro de la pièce

0 1 2 3 4 5m